


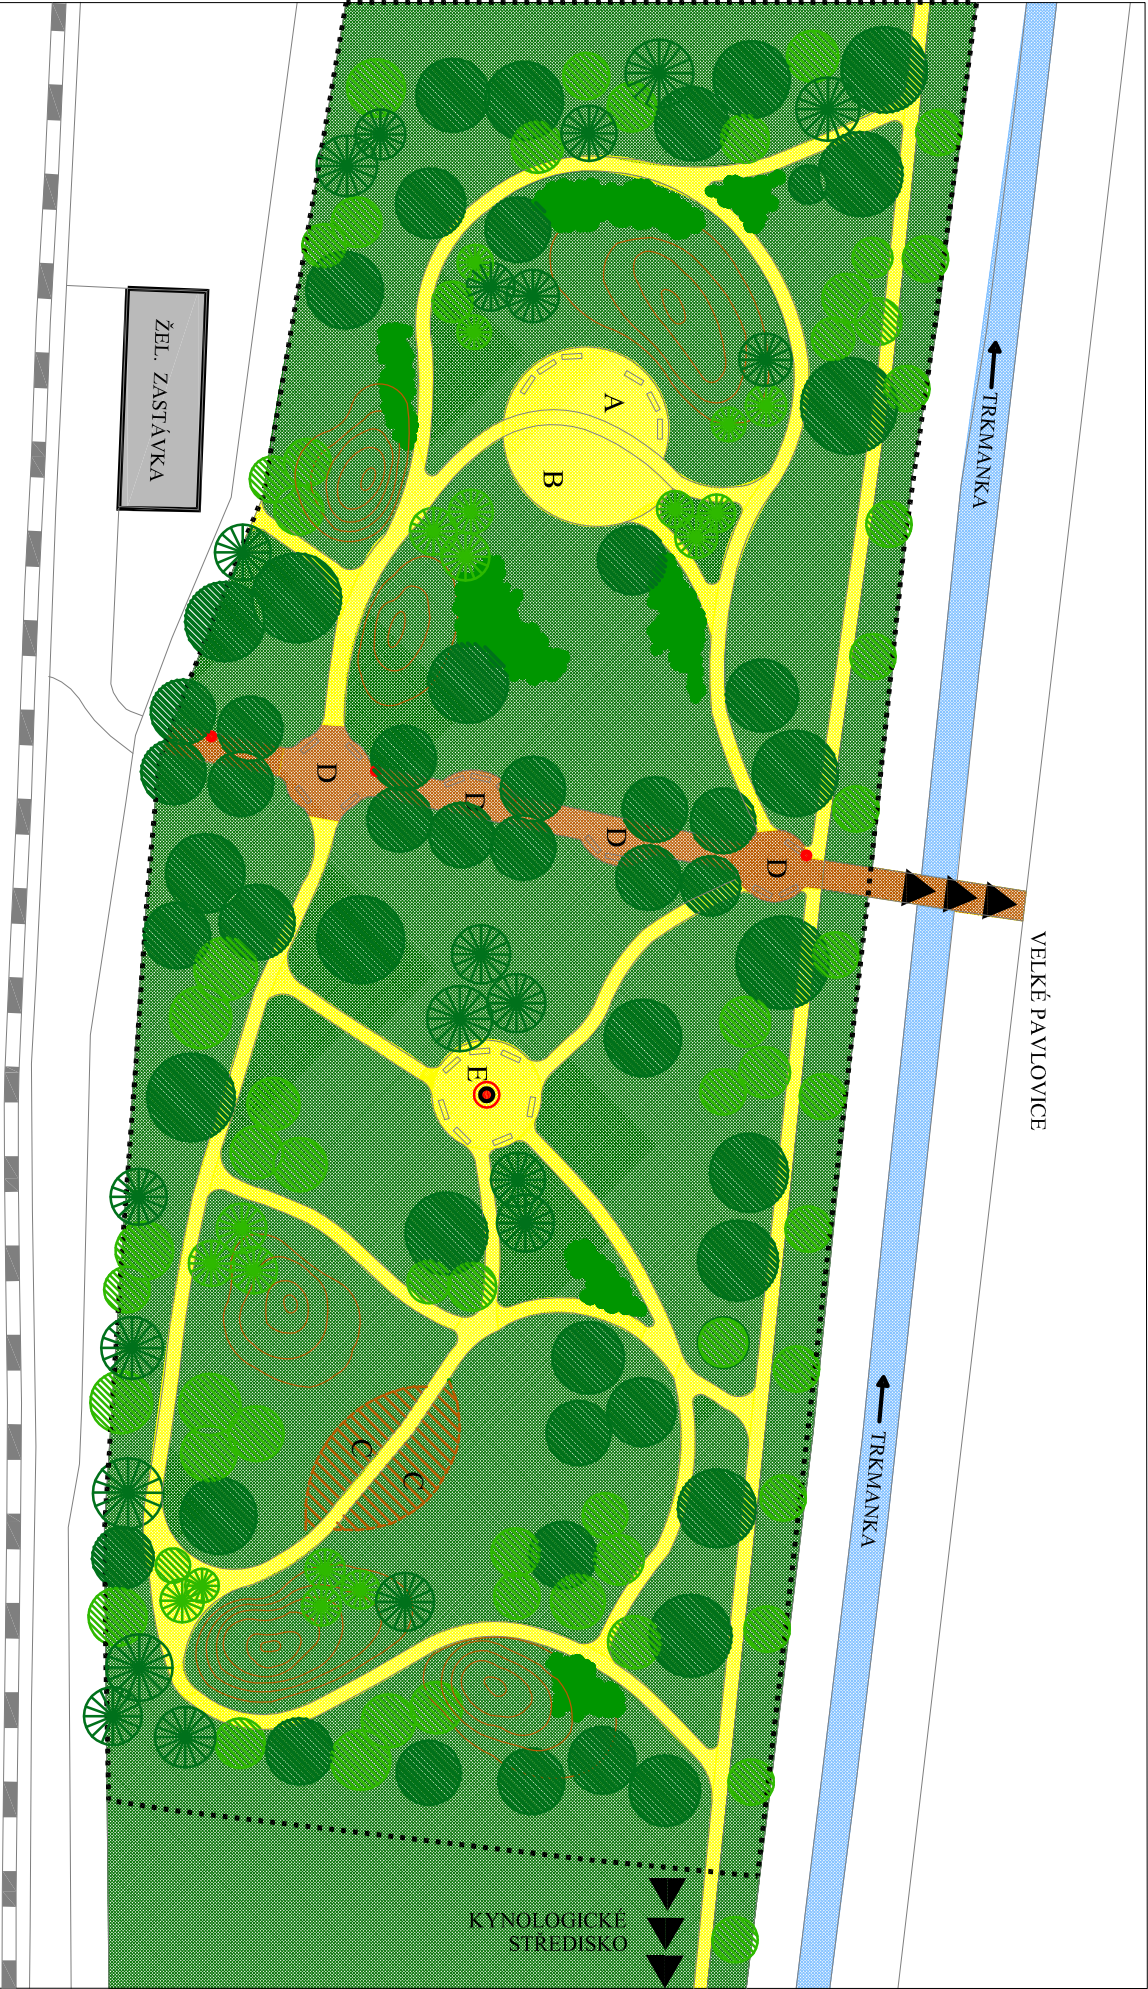

PLOCHY

- hlavní parkový chodník (zámková dlažba)
- parkové cesty (mlatový povrch)
- travnatá plocha
- přírodní posilovna
- hranice řešeného území
- terénní modelace
- výtvarný prvek (fontána, socha, strom)
- mobiliář
- osvětlení

ZELEŇ

- kosterní dřeviny listnaté (solitery, alej)
- kosterní dřeviny jehličnaté (solitery, skupiny izolční zeleně)
- výplňová zelen (skupiny stromů, izolční zelen)
- listnaté stromy
- výplňová zelen (skupiny stromů, doplňková zelen)
- jehličnaté stromy
- podrostová zelen (keřové skupiny)


A dětské hřiště (3 - 5 let)

B dětské hřiště (5 - 10 let)

C přírodní posilovna

D odpočívadla podél hlavní trasy

E odpočívadla uvnitř parku

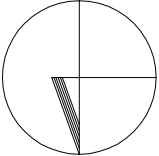

LESOPARK VELKÉ PAVLOVICE

vynavovala	Ing. Jana Křivová	Ing. Jana Křivová zahrádní architekti bří Čapka 20, Brno, 602 00 IČO: 121 70 810	
kreslila	Ing. Arch. Zuzana Mazůrková		
investor	město Velké Pavlovice		
akce	LESOPARK VELKÉ PAVLOVICE SADOVÉ ÚPRAVY		
objekt	SADOVÉ ÚPRAVY		datum 04/2004
výkres	CELKOVÁ SITUACE		měřítko 1:500
			č. výkresu 1