


KONCEPCE VYUŽITÍ MESTSKÉHO SPORTOVNE REKREACNÍHO AREÁLU UHERSKÉ HRADIŠTE
PROSTOROVÉ A FUNKCNÍ REŠENÍ AREÁLU

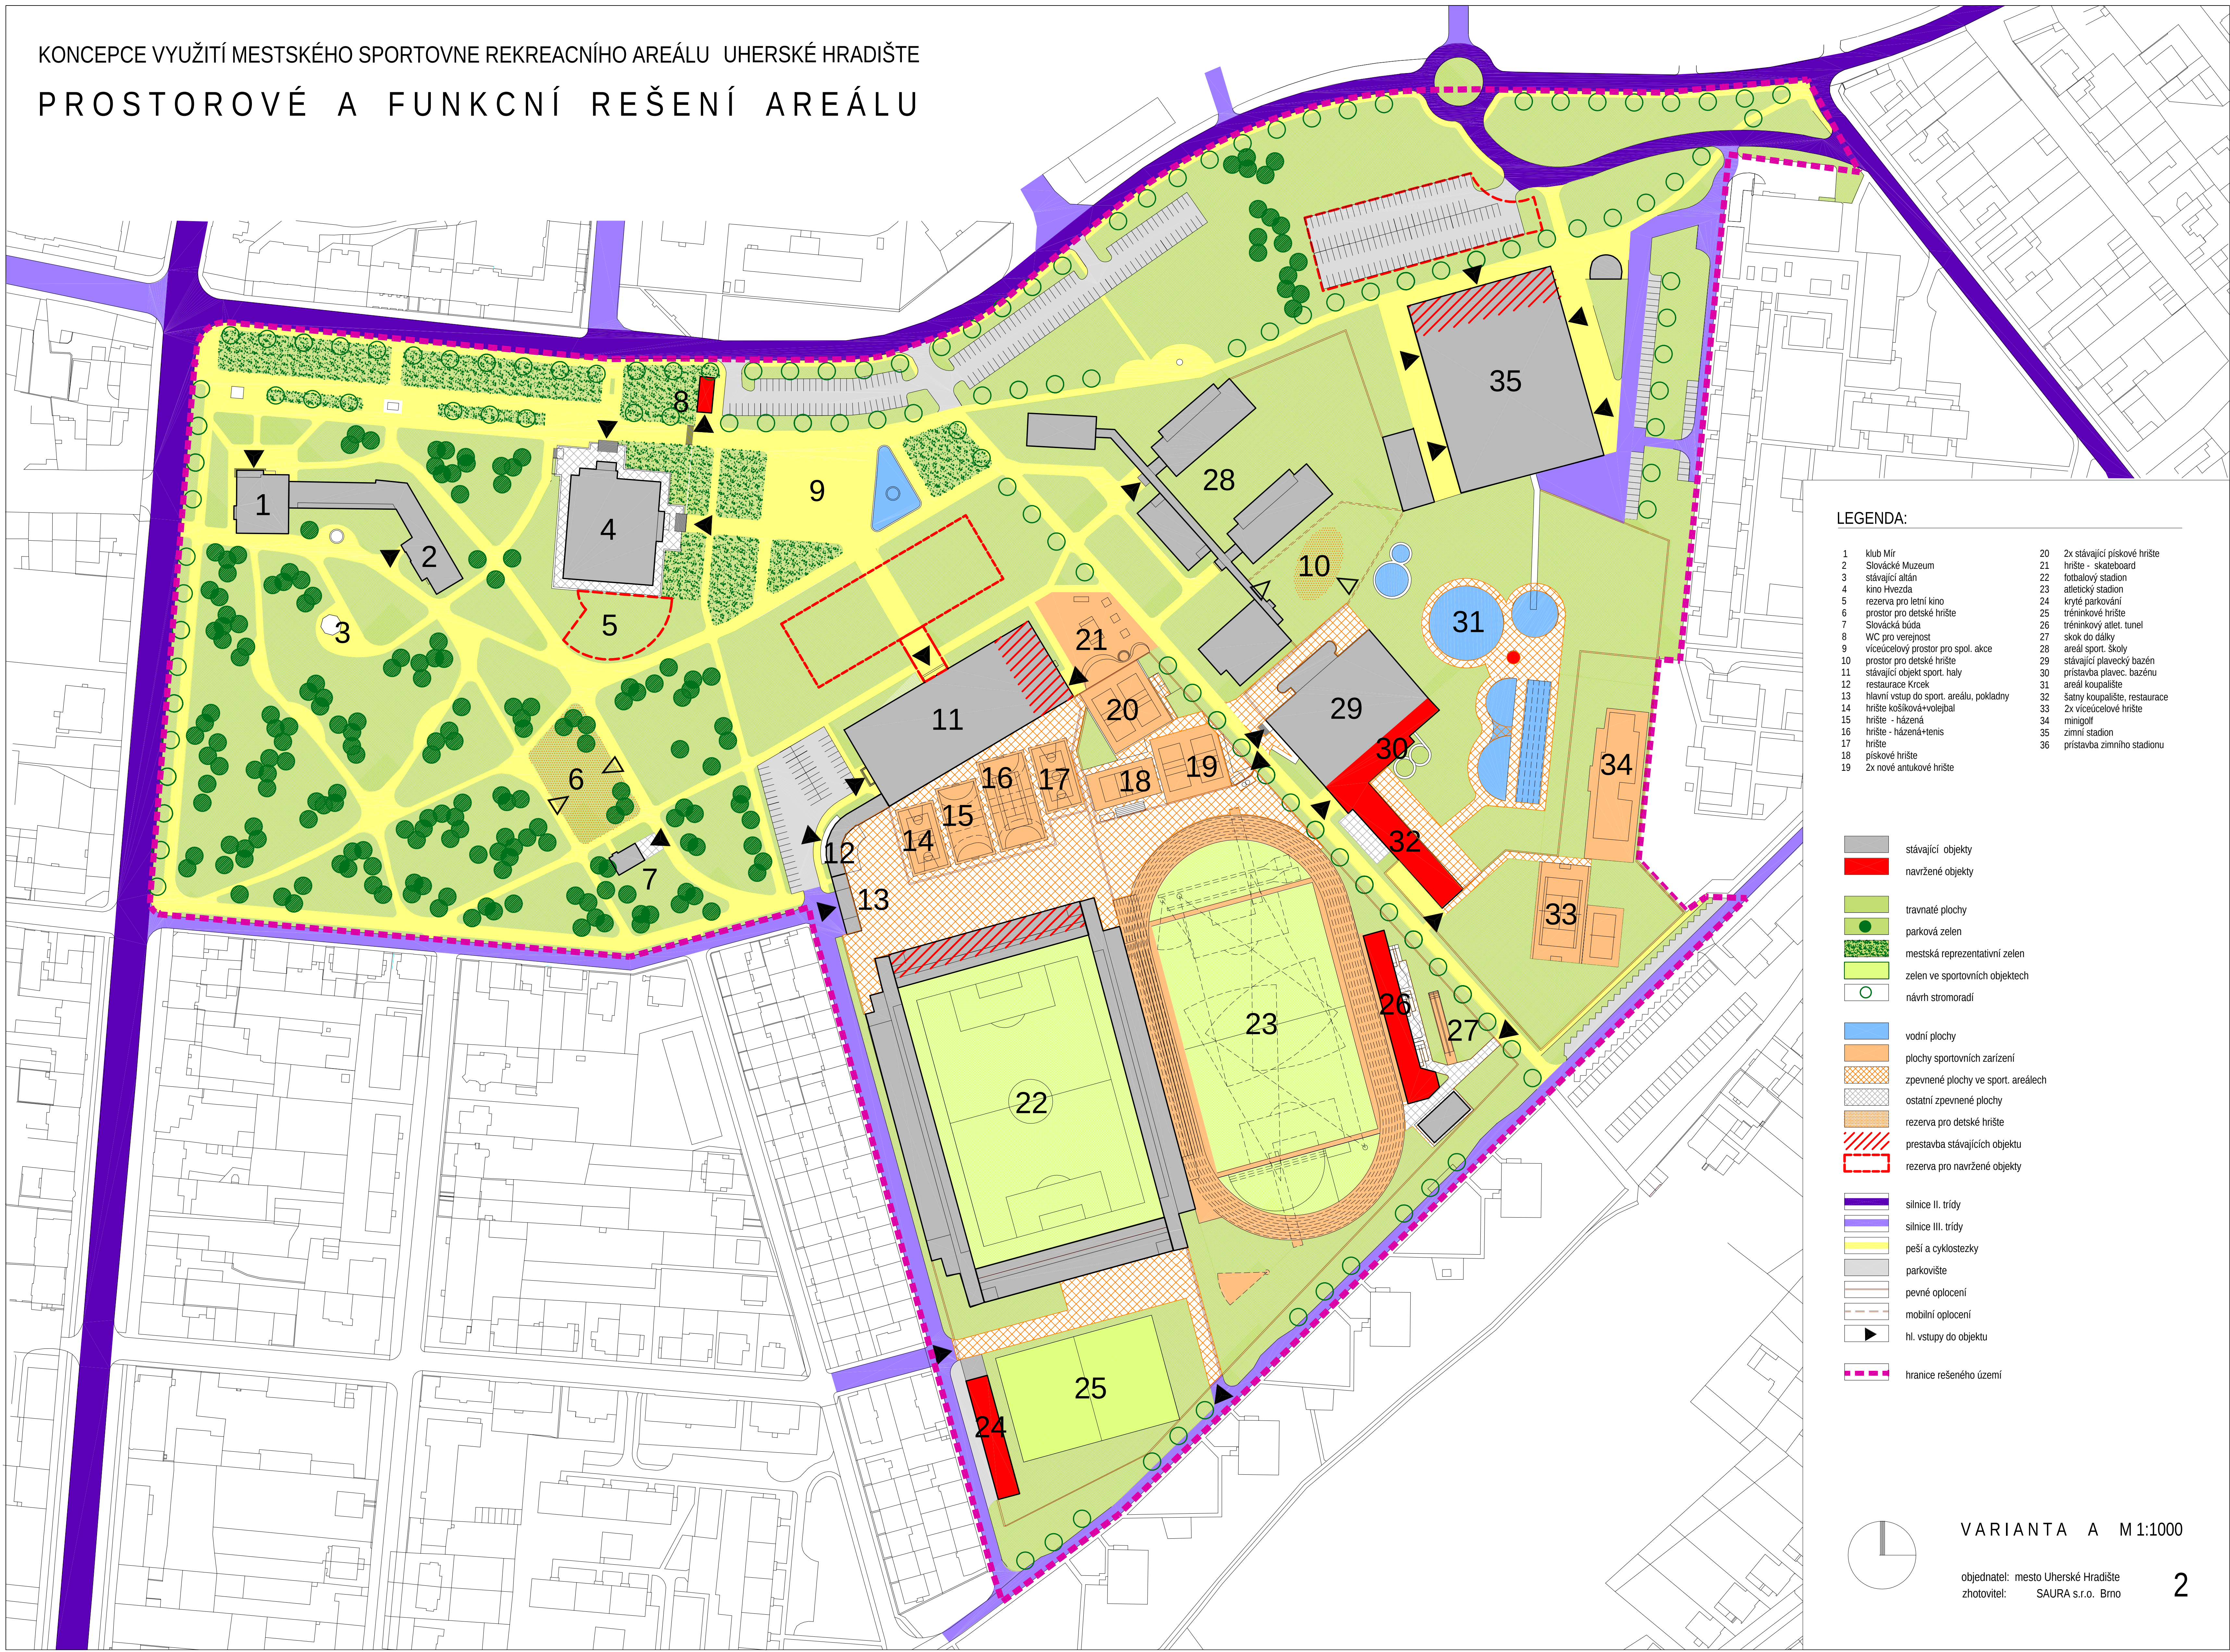


LEGENDA:

- | | | | |
|----|---|----|------------------------------|
| 1 | klub Mir | 20 | 2x stávající pískové hřiště |
| 2 | Slovácké Muzeum | 21 | hřiště - skateboard |
| 3 | stávající atlet | 22 | fotbalový stadion |
| 4 | kino Hvězda | 23 | atletický stadion |
| 5 | rezerva pro letní kino | 24 | kryté parkování |
| 6 | prostor pro dětské hřiště | 25 | tréninkové hřiště |
| 7 | Slovácká budá | 26 | tréninkový atlet. tunel |
| 8 | WC pro veřejnost | 27 | skok do dálky |
| 9 | areál sport. školy | 28 | areál sport. školy |
| 10 | prostor pro dětské hřiště | 29 | stávající plavecký bazén |
| 11 | stávající objekt sport. haly | 30 | prístavba plavec. bazénu |
| 12 | restaurace Krok | 31 | areál koupaliště |
| 13 | hlavní vstup do sport. areálu, pokladny | 32 | sauný koupaliště, restaurace |
| 14 | hřiště košíková-volejbal | 33 | 2x víceúčelové hřiště |
| 15 | hřiště - házená | 34 | minigolf |
| 16 | hřiště - házená+tenis | 35 | zimní stadion |
| 17 | hřiště | 36 | prístavba zimního stadionu |
| 18 | pískové hřiště | | |
| 19 | 2x nové antukové hřiště | | |

- | | |
|--|------------------------------------|
| | stávající objekty |
| | navržené objekty |
| | travnaté plochy |
| | parková zelen |
| | městská reprezentativní zelen |
| | zelen ve sportovních objektech |
| | návrh stromoradií |
| | vodní plochy |
| | plochy sportovních zařízení |
| | zpevněné plochy ve sport. areálech |
| | ostatní zpevněné plochy |
| | rezerva pro dětské hřiště |
| | prestavba stávajících objektu |
| | rezerva pro navržené objekty |

- | | |
|--|------------------------|
| | silnice II. třídy |
| | silnice III. třídy |
| | peší a cyklostezky |
| | parkoviště |
| | pevné oplocení |
| | mobilitní oplocení |
| | hl. vstupy do objektu |
| | hranice řešeného území |

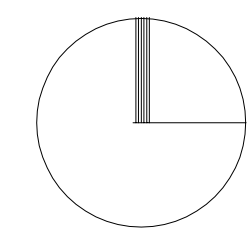

VARIANTA A M 1:1000

objednatel: mesto Uherské Hradiště
zhotovitel: SAURA s.r.o. Brno